報告書発行日：2026年 4 月24日

[redacted]株式会社 御中

石 綿 事 前 調 査 結 果 報 告 書

[redacted]改修工事
に伴う石綿含有調査

EAST CORPORATION
有限会社イースト・コーポレーション
〒210-0024
川崎市川崎区日進町 18-9-203
TEL　044-223-4052
FAX　044-223-4053

《 目 次 》

1. 調査概要
1.1 調査対象物件 1
1.2 調査の目的 1
1.3 調査対象建材 1
1.4 調査項目 2
1.5 調査責任及び調査担当 3

2. 調査内容
2.1 既存資料調査 4
2.2 現地調査 4
2.3 現地立入範囲 4
2.4 現地目視調査方法 4
2.5 試料採取方法 4
2.6 分析調査 4

3. 現地調査総括
3.1 現地調査総括票 5

4. 分析結果報告
4.1 分析結果表（詳細は巻末に別表添付） 6

5. 現地調査
5.1 試料採取位置図 7
5.2 試料採取箇所写真 8

6. 分析結果詳細
6.1 アスベスト分析結果報告書 12

1.調 査 概 要

1.1. 調 査 対 象 物 件

本調査対象物件は下記のとおりである。

物件名：[redacted]
所在地：[redacted]

1.2.調 査 の 目 的

本調査は、改修工事が予定されている対象物件において、建材を採取し分析することによって、アスベスト含有の有無を明らかにすることを目的とした。

1.3.調 査 対 象 建 材

石綿障害予防規則におけるアスベスト含有建材の区分及び種類

石綿予防規則区分	石綿が使用されている建築物の解体等の作業、封じ込め・囲い込みの作業における作業レベルの分類（※）	種類（施工部位）
吹付け材	レベル１ 発じん性が著しく高い作業	吹付け材
保温材・耐火被覆材・断熱材	レベル２ 発じん性が高い作業	保温材・耐火被覆材・断熱材
その他アスベスト含有建材（成形板等）	レベル３ 発じん性がが比較的低い作業	内装材（壁・天井） 耐火間仕切り 床材 外装材（外壁・軒天） 屋根材 煙突材 設備配管 建築壁部材 他

「目でみるアスベスト建材（第２版）国土交通省」（平成 20 年 3 月）より抜粋、加筆
（※）作業レベルの分類は、建材の状態、作業方法等により異なる場合がある。

1.4.調 査 項 目

既存資料調査	対象物件の設計図書より、アスベスト含有の可能性がある建材の種類及び使用箇所の確認を行う。
現地目視 試料採取調査	既存資料を参考にアスベスト含有の可能性がある建材の種類、使用箇所を目視し、必要に応じて試料採取を行う。
試料分析調査	採取した試料については、分析調査を実施し、アスベスト含有の有無を確認する。

1.5.調 査 責 任 及 び 調 査 担 当

【調査担当】

有限会社イースト・コーポレーション
一般建築物石綿含有建材調査者　　川上 輝明
登録番号　神奈川１　第 21061224 号
住所：〒210-0024　神奈川県川崎市川崎区日進町 18-9-203
電話：044-223-4052　　Fax：044-223-4053


建築物石綿含有建材調査者講習修了証明書
川上　輝明　1971年1月16日生
証明書番号　神奈川１第21061224号
修了年月日　2021年6月30日
☑ 一般建築物石綿含有建材調査者
□ 特定建築物石綿含有建材調査者
建築物石綿含有建材調査者講習登録規定(平成30年厚生労働省･国土交通省･環境省告示第1号)第2条第2項若しくは第3項の建築物石綿含有建材調査者講習を修了したことを証する。
2021年6月30日
一般財団法人日本環境衛生センター
理事長　南川　秀樹



講習修了履歴


講習種別	講習実施機関名	修了年月日	修了番号
講義	日本環境衛生センター	2021.6.30	21061224

定期講習受講履歴

講習実施機関名	終了年月日	修了番号

有限会社イースト・コーポレーション
工作物石綿事前調査者　　金森 正浩
修了書番号　　第 188 号
住所：〒210-0024　神奈川県川崎市川崎区日進町 18-9-203
電話：044-223-4052　　Fax：044-223-4053

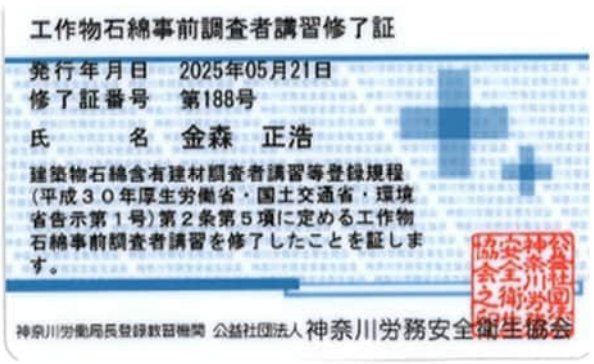
工作物石綿事前調査者講習修了証
発行年月日　2025年05月21日
修了証番号　第188号
氏　　名　金森　正浩
建築物石綿含有建材調査者講習等登録規程（平成３０年厚生労働省・国土交通省・環境省告示第１号）第２条第５項に定める工作物石綿事前調査者講習を修了したことを証します。
神奈川労働局長登録教習機関 公益社団法人 神奈川労務安全衛生協会

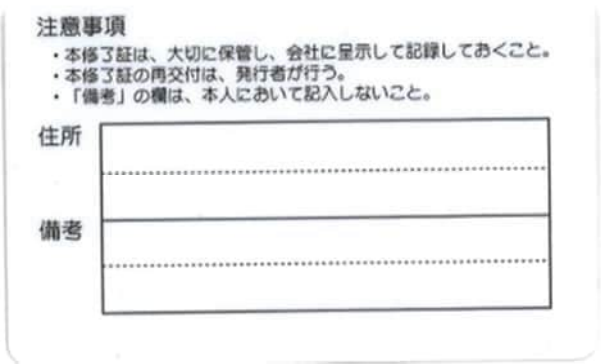
注意事項
・本修了証は、大切に保管し、会社に呈示して記録しておくこと。
・本修了証の再交付は、発行者が行う。
・「備考」の欄は、本人において記入しないこと。
住所
備考

【分析機関】

株式会社デイラボ
作業環境測定機関登録番号　第 13-98
分析責任者　堀岡 祐太
住所：〒136-0071　東京都江東区亀戸 2-3-6
電話：03-3684-6110　　Fax：03-3684-6111

2．調 査 内 容

2.1.既 存 資 料 調 査

本調査については、前回調査時（2025 年 2 月～2025 年 4 月）の資料を基に、既存資料調査を行い現地確認、打ち合せの上、採取可能な場所を選定した。

2.2.現 地 調 査

調査日時	2026 年 4 月 21 日（火） 9：00 ～ 10：00
調査担当者	有限会社イースト・コーポレーション 川上 輝明

2.3.現 地 立 入 範 囲

本調査については、立入調査可能箇所を対象とした。

2.4.現 地 目 視 調 査 方 法

本調査については、ご指定箇所でアスベストを含有する可能性がある建材の調査を行うこととした。

2.5.試 料 採 取 方 法

現地目視調査によりアスベスト含有の可能性がある建材の使用が確認された場合、その建材を対象に分析試料の採取を行うこととした。

2.6.分 析 調 査

採取した試料は、アスベスト含有の有無を確認するために、株式会社デイラボに依頼し、JIS A 1481-1 による分析を実施することとした。
尚、分析結果詳細については別紙にて添付いたします。

3．現 地 調 査 総 括

3.1 現地調査総括票

[redacted]

現地調査総括票

自治体名		作成部署	連絡先	担当者名
[redacted]県	[redacted]市	みどり環境局 環境管理課	TEL[redacted]	某

□ は所有者記入個所　・該当する選択肢を○で囲む、不明の個所は「不明」と記入のこと
・石綿含有建材の事前調査結果の概要は40年間保管すること(事前調査結果の記録は3年間保管すること)

■ 建築物の概要

作成日(令和 8年 4月 21日)　最終回収日(令和 8年 4月 24日)

(1)建築物名称	[redacted]	(8)確認済証交付日･番号	(不明) 昭和　年　月　日付 第　号
(2)棟名称	[redacted]	(9)検査済証交付日･番号	(不明) 昭和　年　月　日付 第　号
(3)建築物所在地	[redacted]	(10)増改築の履歴	不明　増改築なし ・ (増改築あり)
(4)建築物用途	研究所･研修所	(11)建築物構造	RC造 ・ S造 ・ (SRC造)　一部S造、地下RC造
(5)建築物所有者	不明		地下1階 地上5階　(耐火)･準耐火･その他
(6)所有者住所	不明	(12)敷地面積	9,809.27 ㎡
(7)連絡先 (TEL)	不明	(13)延べ床面積	18,279.84 ㎡

調査者記入欄	所有者へのヒアリングの有無	有 (令和　年　月　日) / (無)	備考 (特記事項等)	

■ 所有者情報提供依頼概要

作成日(令和 8年 4月21日)　最終回収日(令和 8年 4月 24日)

(14)石綿調査履歴	未調査 ・ 自主判断 ・ (調査機関実施) ・ 不明		(17)図面の有無	(図面有り) ・ 図面無し
	その他:		(18)図面有りの場合	(竣工図)･その他 (　)
			(19)建築確認申請図書の有無	有 (　) (無)　竣工 1991年3月 (平成3年3月)
(15)調査機関実施の場合のみ記載	調査会社名	EA㈱株式会社	(20)改修工事歴-1	(不明) 改修工事 (2009年11月) (部屋名:研修室)
	調査時期	2019年 8月	(21)改修工事歴-2	改修工事 (　年　月) (部屋名:　)
	分析会社名	株式会社EFAラボラトリーズ		
(16)調査報告書の有無	無 ・ (有)		(22)石綿処理歴-1	(不明) 無 ・ 有 (除去･封じ込め･囲い込み) (　年　月) (部屋名:　)

調査者記入欄			
所有者へのヒアリングの実施の有無	有 (　年　月　日)	(23)石綿処理歴-2	無 ・ 有 (除去･封じ込め･囲い込み) (　年　月) (部屋名:　)
	(無)		
所有者から得られた情報で必要と思われる事項等	図面:[redacted]新築工事 (建築図) 平成元年 (1989年) 4月:㈱山下設計 図面:[redacted]研修室改修設置工事 (竣工図) 2009.11月:大成建設株式会社一級建築士事務所 報告書:[redacted] アスベスト調査 報告書 2019年8月:EA㈱株式会社		

■ 今回調査の概要

調査日	令和 8月 4月 21日 (火)　9:00 ～ 10:00	調査者氏名	川上輝明　登録番号 (神奈川1 第21061224号)
調査会社名	有限会社イースト･コーポレーション	分析会社名	株式会社デイラボ
調査会社住所･TEL	神奈川県川崎市川崎区日進町18-9-203 TEL:044-223-4052	分析会社住所･TEL	東京都江東区亀戸2-3-6 TEL:03-3684-6110

※調査会社は調査に関係する資格などがあればその証を、調査者は調査者登録証を、分析会社は各種登録証、資格証、結果報告書その他の写しを本書に添付のこ

■ 今回調査できなかった箇所

棟･階※	部屋名※	推定部位	推定材料名	調査できなかった理由	参照頁	備考
	試料採取箇所以外の全て箇所			現地打合せによる		

※ 今回調査箇所と同様に記載する。

4．分 析 結 果 報 告

4.1 分析結果表（詳細は巻末に別表添付）

石綿障害予防規則第 3 条および大気汚染防止法第 18 条の 15 に基づく改修工事の事前調査

■今回調査個所：[redacted]　2026年4月21日（火）試料採取分

棟･階	部屋名	部位	材料名	レベル	調査手法	分析結果	参照頁	サンプル番号	備考
本棟　1F	食堂･カフェラウンジ	ｼｬｯﾀｰ上部 壁	吹付け材＋ 白色セメント	1	採取	含有 クリソタイル	5.1-P1	1	吹付け材に含有 （層別判定なし）※
本棟　1F	食品庫	床	アスファルト防水	3	採取	含有 アクチノライト	5.1-P1	2	アスファルト防水層に含有


※サンプル番号1は吹付け材 と白色セメントが一体となっており、層別判定できず。
分析結果より石綿含有吹付け材（レベル1）

5．現 地 調 査

5.1　試料採取位置図（１階平面図）

■試料採取表

試料No.	部屋名	部位	建材の種類
①	食堂・カフェラウンジ	シャッター上部　壁	吹付け材 ＋ 白色セメント
②	食品庫	床	アスファルト防水

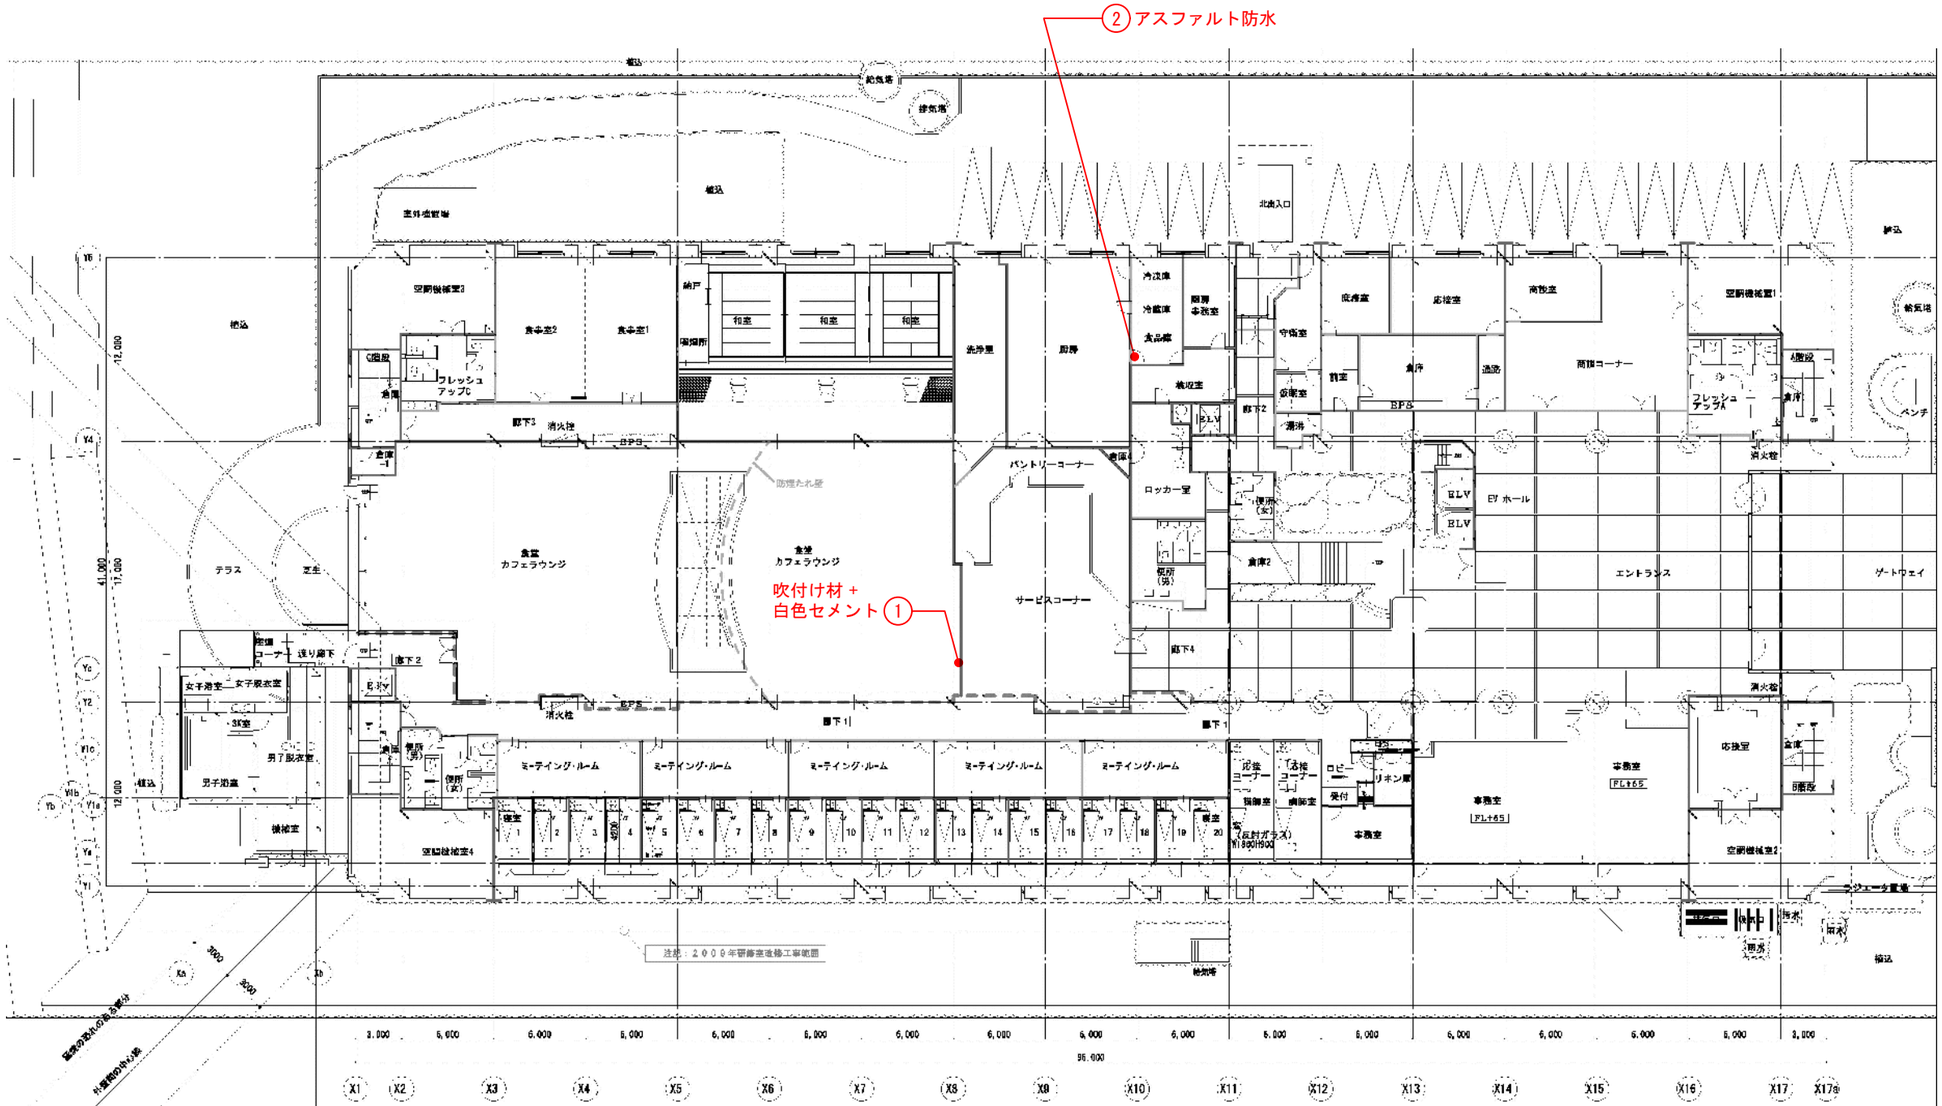

[redacted]	1）-2024.11.28-現調による平面修正 2）-2024.12.10-現調による平面修正 3）-2024.12.19-現調による平面修正	承認　検図	担当		総　合	構　造	設　備	工事名称 [redacted]改修工事	日付　2024.12.23 縮尺　1/300（A3）
								図面名称 1F平面図	図番　D-**

5.2　試料採取箇所写真



試料採取No.１

１階　食堂・カフェラウンジ
シャッター上部

試料採取箇所廻り遠景



試料採取No.１

１階　食堂・カフェラウンジ
シャッター上部

試料採取箇所廻り近景



試料採取No.１


１階　食堂・カフェラウンジ
シャッター上部

壁　白色セメント

試料採取No.1

１階　食堂・カフェラウンジ
　　シャッター上部


壁　白色セメント

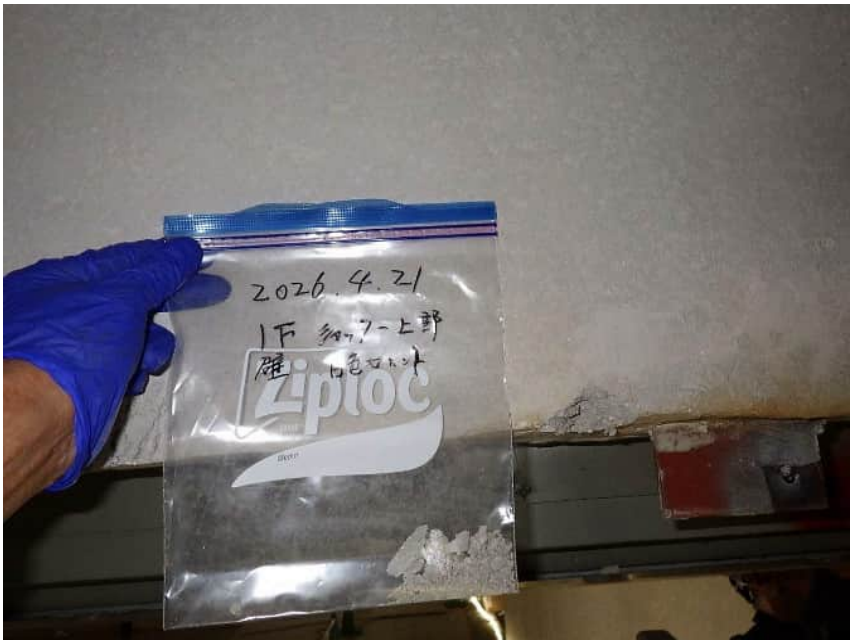

試料採取No.1

１階　食堂・カフェラウンジ
　　シャッター上部

壁　白色セメント

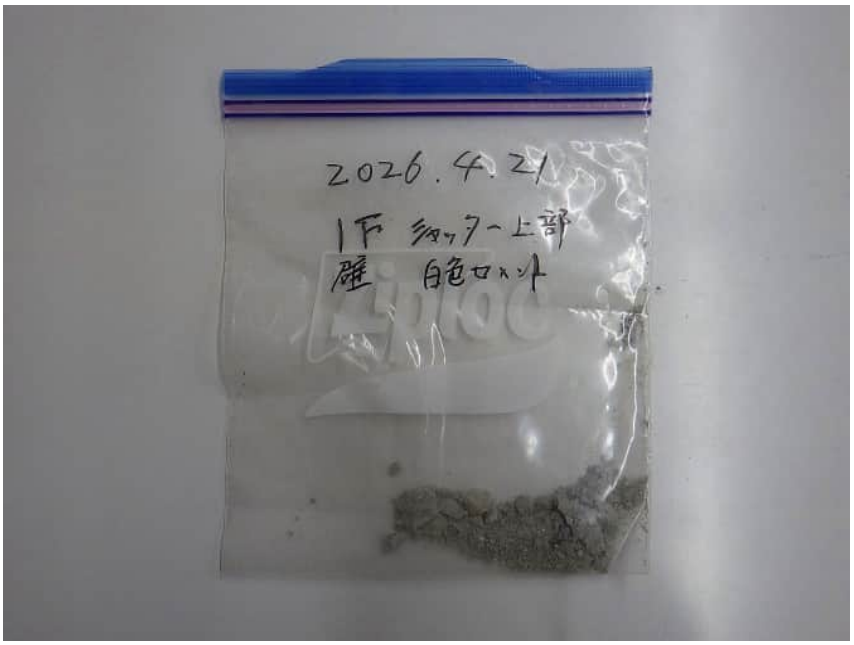



試料採取No.2

１階　食品庫

試料採取箇所廻り遠景



試料採取No.2

１階　食品庫

試料採取箇所廻り近景



試料採取No.2

１階　食品庫

床　アスファルト防水

試料採取No.2

１階　食品庫

床　アスファルト防水



6．分 析 結 果 詳 細

6.1 アスベスト分析結果報告書

(㈱デイラボ)

アスベスト分析結果報告書（JIS A 1481-1による定性分析）

結　果　一　覧　表

[redacted]株式会社　様

No. T26-10352-A1

DAY LAB 株式会社　デイラボ
〒136-0071 東京都江東区亀戸２丁目３－６　TEL.03-3684-5810
試験管理者： 堀岡 祐太
(一社)日本環境測定分析協会　アスベスト分析法委員会認定JEMCAインストラクター
2023-アスベスト-25

件 名：[redacted]改修工事に伴う石綿含有調査

試料No.	試料名	判定	石綿種類※	推定質量分率(%)
001	1階　食堂・カフェラウンジ　シャッター上部　壁　白色セメント	含有	Chr	0.1-5%
002	1階　食品庫　床　アスファルト防水	含有	Act	0.1-5%

※略号）Chr:ｸﾘｿﾀｲﾙ　Amo:ｱﾓｻｲﾄ　Cro:ｸﾛｼﾄﾞﾗｲﾄ　Tre:ﾄﾚﾓﾗｲﾄ　Act:ｱｸﾁﾉﾗｲﾄ　Ant:ｱﾝｿﾌｨﾗｲﾄ

アスベスト分析結果報告書（JIS A 1481-1による定性分析）

[redacted]株式会社　様

No.　T26-10352-A1-001

DAY LAB 株式会社　デイラボ
〒136-0071　東京都江東区亀戸２丁目３－６　TEL：03-3684-5110
試験管理者：堀岡 祐太
(一社)日本環境測定分析協会　アスベスト分析士委員会認定JEMCAインストラクター
2023-アスベスト-25

採取日　：　2026/4/21
受入日　：　2026/4/22
分析日　：　2026/4/23
発行日　：　2026/4/24

件　名　：　[redacted]改修工事に伴う石綿含有調査


試料名　：　1階　食堂・カフェラウンジ　シャッター上部　壁　白色セメント　**判　　定：**　含有

採取住所　：　[redacted]　　施設名　：　[redacted]
採取者　：　川上 輝明
確認分析者　：　大桃 菜緒　　(公社)日本作業環境測定協会　石綿分析技術評価事業合格者 2509合0307

外観写真



断面または外観写真

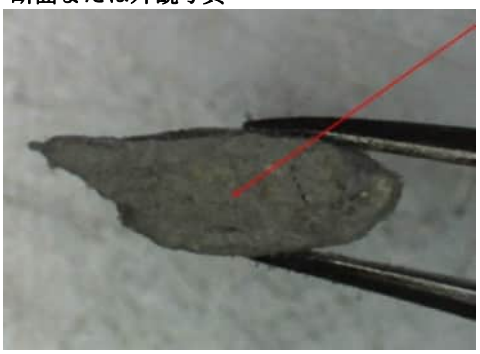

1: 吹付材 / 薄灰色 / 含有

前処理　：　☐ なし　　☑ 灰化　　☑酸処理　　☐ 浮遊・沈降　　その他　　（　　）
層別結果： 目視での判断による。

層	素材・部位等	色	層比率	ｸﾘｿﾀｲﾙ	ｱﾓｻｲﾄ	ｸﾛｼﾄﾞﾗｲﾄ	ﾄﾚﾓﾗｲﾄ	ｱｸﾁﾉﾗｲﾄ	ｱﾝｿﾌｨﾗｲﾄ	判定
1	吹付材	薄灰色	100%	0.1-5%	-	-	-	-	-	含有

備考

アスベスト6物質を分析対象とする。リヒテライト/ウィンチャイトは偏光顕微鏡分析においてはアクチノライトとして判別され、それと区別する場合は電子顕微鏡分析を要する。
『含有』→アスベストがその重量の0.1%を超えて含有している事を示す。
本方法はアスベスト有無を確認する為の分析方法であり、材質を確認する為の試験方法ではありません。
断面写真にて図示している素材・部位等を分析対象としております。極少量の付着物並びに混入物については、指示がない場合、対象外となります。

アスベスト分析結果報告書（JIS A 1481-1による定性分析）

[redacted]株式会社　様

No.　T26-10352-A1-002

DAY LAB 株式会社　デイラボ
〒136-0071　東京都江東区亀戸２丁目３－６　TEL：03-3684-5110
試験管理者：堀岡 祐太
(一社)日本環境測定分析協会　アスベスト分析士会員会認定JEMCAインストラクター
2023-アスベスト-25

採取日　：　2026/4/21
受入日　：　2026/4/22
分析日　：　2026/4/23
発行日　：　2026/4/24

件　名　：　[redacted]改修工事に伴う石綿含有調査


試料名　：　1階　食品庫　床　アスファルト防水　　判　定：　含有

採取住所　：　[redacted]　　施設名　：　[redacted]
採取者　：　川上 輝明
確認分析者　：　大桃 菜緒　　(公社)日本作業環境測定協会　石綿分析技術評価事業合格者 2509合0307

外観写真



断面または外観写真

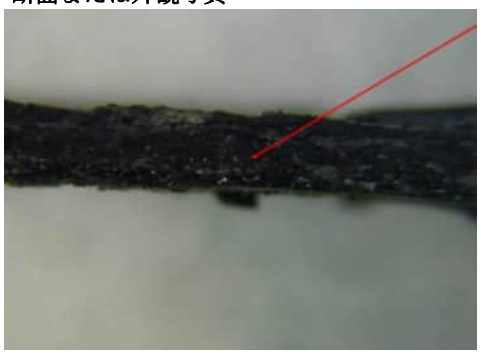

1: アスファルト防水 / 黒色 / 含有

前処理　：　☐ なし　☑ 灰化　☑酸処理　☐ 浮遊・沈降　その他　（　）
層別結果：　目視での判断による。

層	素材・部位等	色	層比率	ｸﾘｿﾀｲﾙ	ｱﾓｻｲﾄ	ｸﾛｼﾄﾞﾗｲﾄ	ﾄﾚﾓﾗｲﾄ	ｱｸﾁﾉﾗｲﾄ	ｱﾝｿﾌｨﾗｲﾄ	判定
1	アスファルト防水	黒色	100%	-	-	-	-	0.1-5%	-	含有

備考

劈開状のアクチノライトが確認された。

アスベスト6物質を分析対象とする。リヒテライト/ウィンチャイトは偏光顕微鏡分析においてはアクチノライトとして判別され、それと区別する場合は電子顕微鏡分析を要する。
『含有』→アスベストがその重量の0.1%を超えて含有している事を示す。
本方法はアスベスト有無を確認する為の分析方法であり、材質を確認する為の試験方法ではありません。
断面写真にて図示している素材・部位等を分析対象としております。極少量の付着物並びに混入物については、指示がない場合、対象外となります。

2509合0301　号

第19回
石綿分析技術評価事業
合格認定証

氏 名　　堀岡 祐太 殿

貴殿は、公益社団法人日本作業環境測定協会が実施した第19回石綿分析技術評価事業の「評価区分1：JIS A 1481－1による方法」において合格されましたのでここに認定いたします。

認定の有効期間
令和7年9月1日～令和9年8月31日の2年間

令和7年8月31日

公益社団法人　日本作業環境測定協会

会 長 清 水 英 佑

2023-ｱｽﾍﾞｽﾄ-25

ＪＥＭＣＡインストラクター認定証

株式会社 デイラボ

堀岡　祐太　殿

貴殿を(一社)日本環境測定分析協会の「ＪＥＭＣＡインストラクターの資格認定に係る規程」に基づき、ＪＥＭＣＡインストラクターとして認定します。

期間は、2025年5月～2029年5月とします。

2025 年 5 月 27 日

一般社団法人 日本環境測定分析協会

会 長　小 野 寺　明